

LISTA SUPRAFETE		
NR.	denumire	suprafata(m ²)
1P1	living room	121.0000
2P1	dining/bucatarie	51.2000
2P2	hol+casa scarii	13.6000
TOTAL		185.8000

ARIE SUBSOL CORP C1=174m²
 ARIE SUBSOL CORP C2=73.1m²
 ARIE TOTALA SUBSOL=247.1m²

LEGENDA:
 zidarie existente din caramida presata
 diafragma beton armat
 termoizolatie vata minerala rigida
 perete compartimentare

CATEGORIA DE IMPORTANTA : C (NORMALA) CONF. HG 766/1994
 CLASA DE IMPORTANTA : III CONF. P100-52
 GRADUL DE REZISTENTA LA FOC AL CLADIRII : I CONF. P118-99
 RISC DE INCENDIU AL CLADIRII : MIC - CONF. P118-99

proiectant general:
ARCHITECTURE UNITED SRL
 tel. 0722385423 | contact@aumited.ro | www.aumited.ro

Sef proiect:
 Arh. Tudor Ciocanescu
 Proiectat:
 Arh. Tudor Ciocanescu
 Desenat:
 Arh. Vasile Telea

proiectant rezistenta:
Catalin Biclineru Intr. Indiv.
 sef proiect rezistenta: ing. Catalin Biclineru


proiectant instalatii:
SC LGC PROIECTARE SRL
 sef proiect instalatii: ing. Radu Comea

Beneficiar:
 SC SAGA SOFTWARE SRL
 Titlu proiect:
 Extindere locuinta Eremia Grigorescu nr. 10

Titlu plansa:
 PLAN PARTER - PROPUNERE
 specialitate: ARHITECTURA
 PR.no. 03/13 scara: 1:50 DATA: A_14
 faza: DTAC rev. 02 04.2014

PLANSA PREZENTA INLOCUIESTE
 PLANSA A_14 REV 01 din 07.2013

beneficiar:
 SAGA SOFTWARE SRL
 prin admin., dl. Nica Sorin

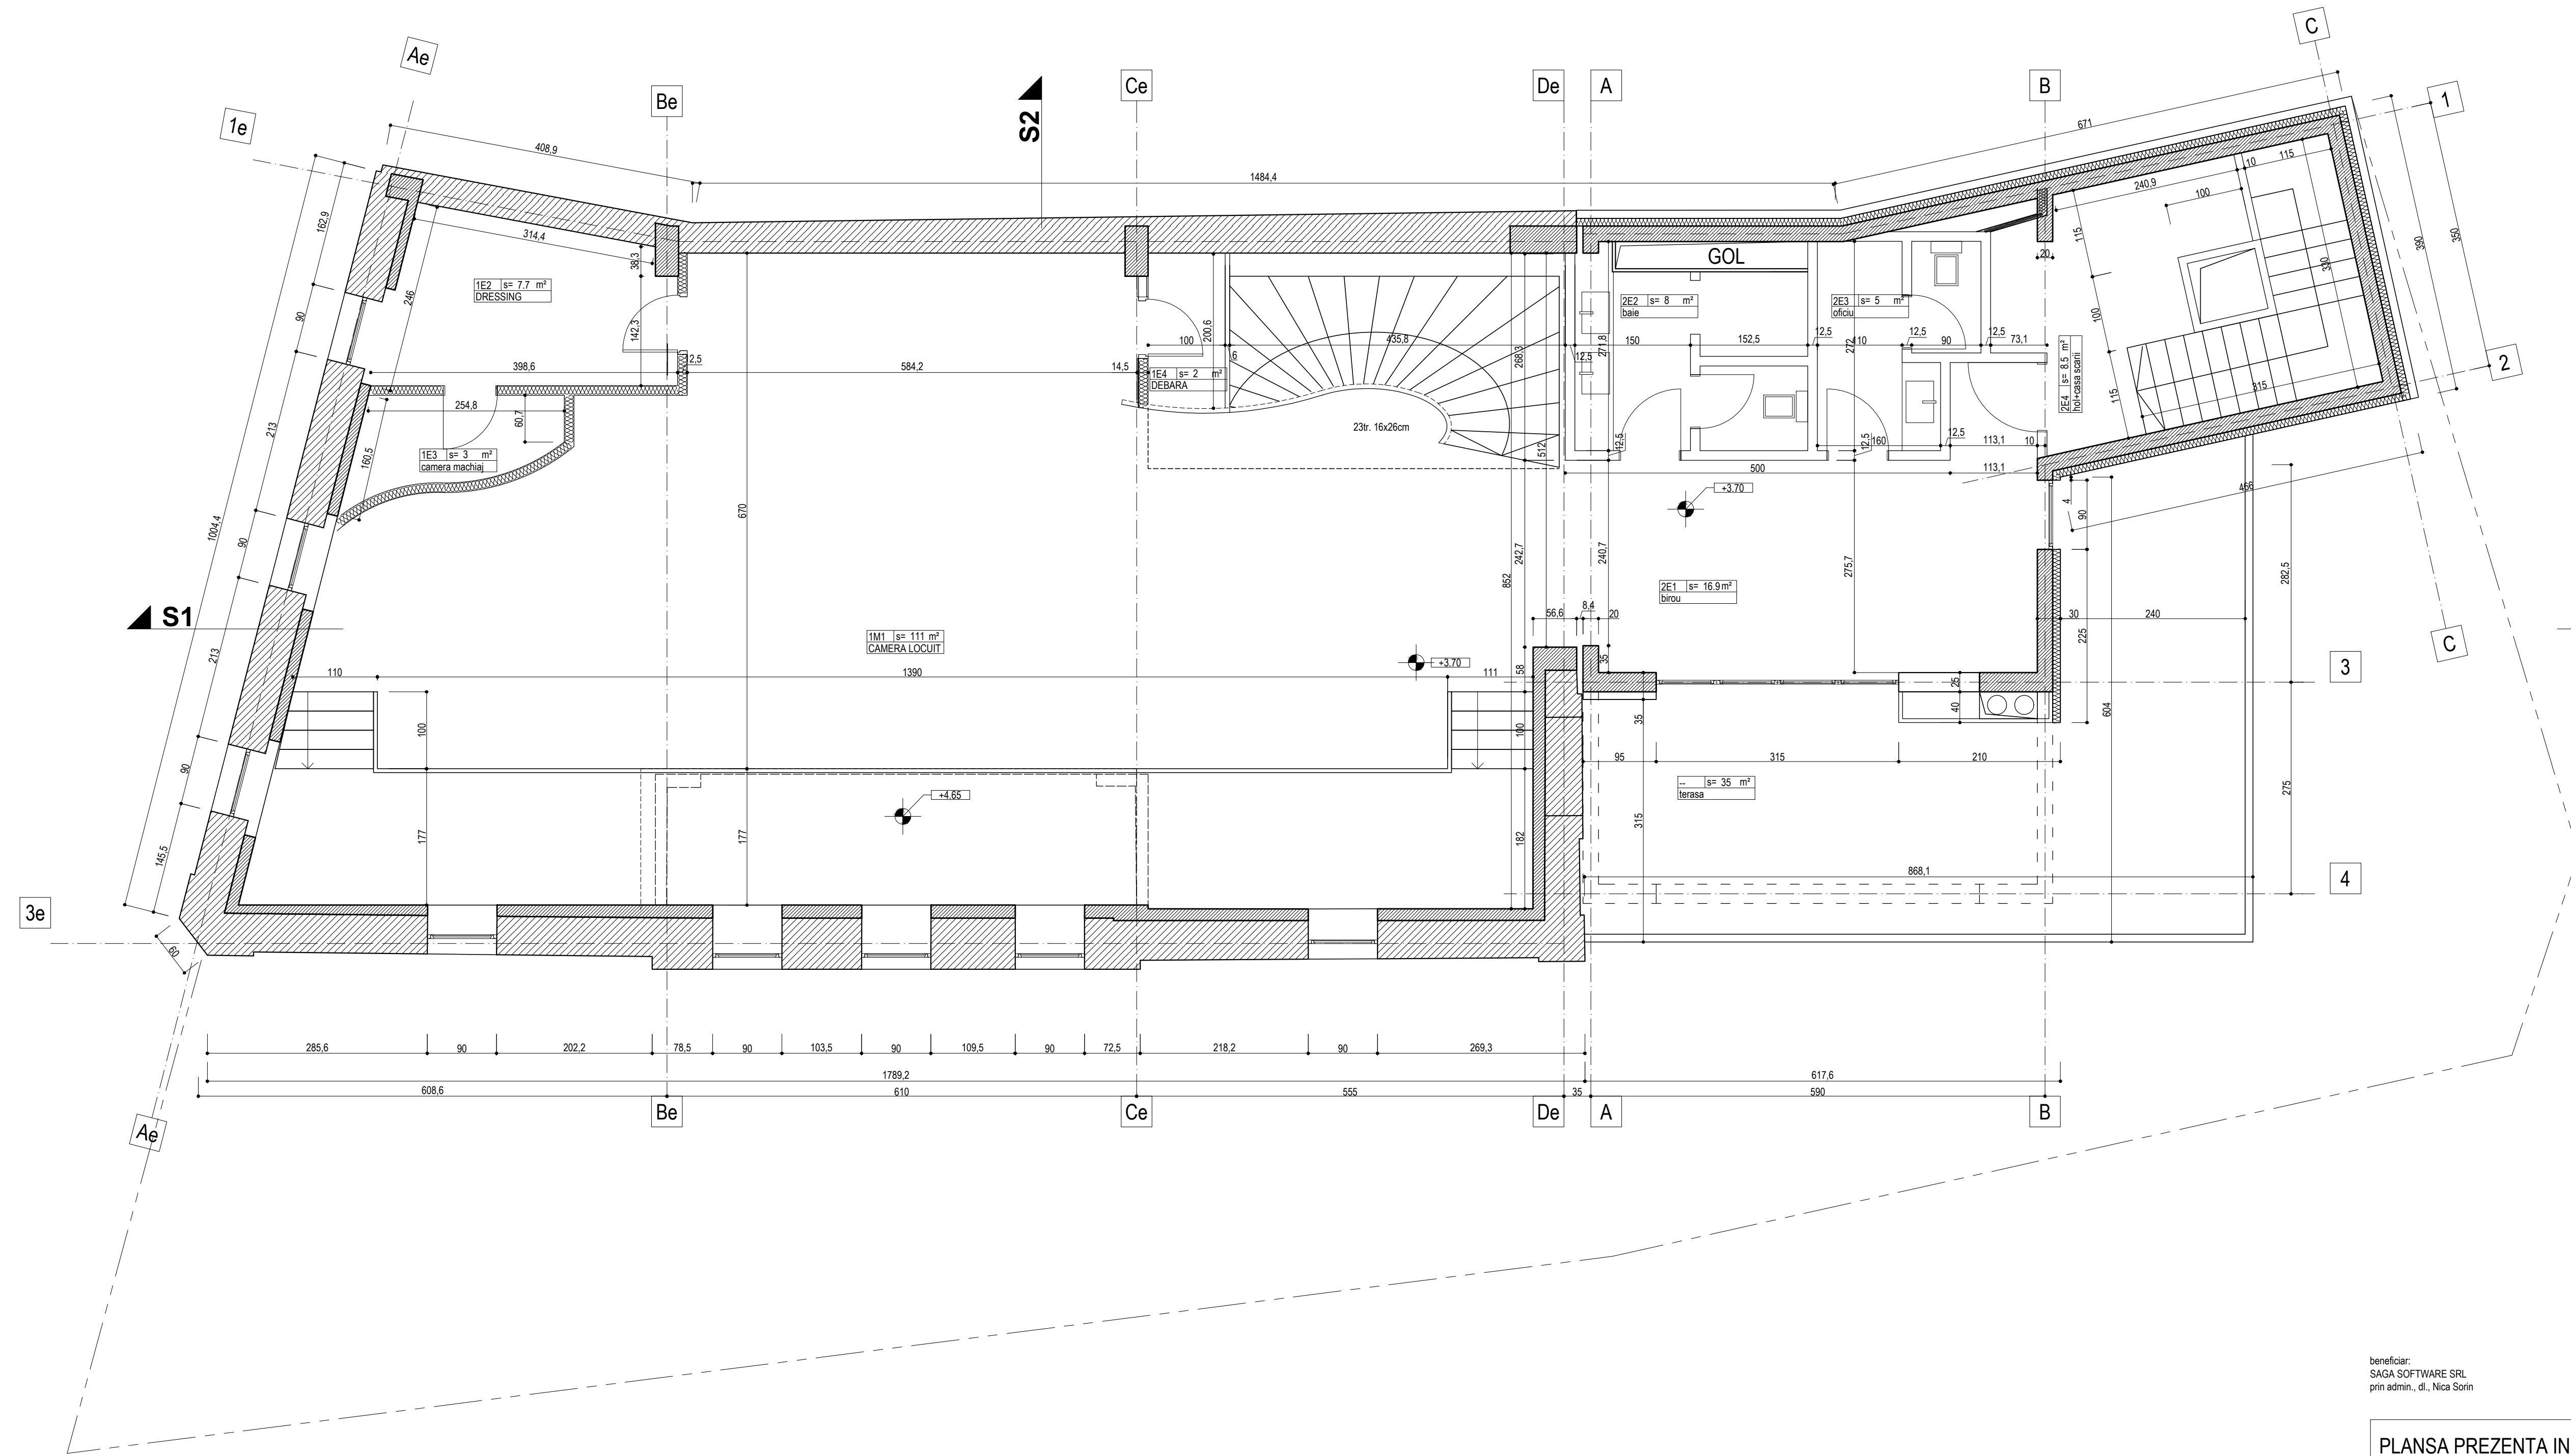

LISTA SUPRAFETE

NR.	denumire	suprafata(m ²)
1E1	camera de locuit	110.0000
1E2	dressing	7.7000
1E3	camera machiaj	3.0000
1E4	debara	2.0000
2E1	birou	16.9000
2E2	baie	8.0000
2E3	oficiu	5.5000
2E4	hol+casa scarii	8.5
TOTAL		161.6000

ARIE SUBSOL CORP C1=174m²
 ARIE SUBSOL CORP C2=55.3m²
 ARIE TOTALA SUBSOL=229.3m²

LEGENDA:

	zidarie existenta din caramida presata
	diafragma beton armat
	termoizolatie vata minerala rigida
	perete compartimentare

CATAGORIA DE IMPORTANTA : C (NORMALA) CONF. HG 766/1994
 CLASA DE IMPORTANTA : III CONF. P100-92
 GRADUL DE REZISTENTA LA FOC AL CLADIRII : I CONF. P118-99
 RISC DE INCENDIU AL CLADIRII : MIC - CONF. P118-99

proiectant general:
ARCHITECTURE UNITED SRL
 tel. 0722385423 | contact@aunited.ro | www.aunited.ro

Sef proiect:
 Arh. Tudor Ciocanescu
 Proiectat:
 Arh. Tudor Ciocanescu
 Desenat:
 Arh. Vasile Telea

proiectant rezistenta:
Catalin Biclineru Intr. Indiv.
 sef proiect rezistenta: ing. Catalin Biclineru

proiectant instalatii:
SC LGC PROIECTARE SRL
 sef proiect instalatii: ing. Radu Comea

Beneficiar:
 SC SAGA SOFTWARE SRL

Titlu proiect:
 Extindere locuinta Eremia Grigorescu nr. 10

Titlu plansa:
 PLAN ETAJ - PROPUNERE
 specialitate: ARHITECTURA
 PR.no. 03/13 scara: 1:50 DATA: 04.2014
 faza: DTAC rev. 02

PLANSĂ PREZENTĂ ÎNLOCUIESTE
 PLANSĂ A_15 REV 01 din 07.2013

beneficiar:
 SAGA SOFTWARE SRL
 prin admin., dl. Nica Sorin